

商洛市航空护林站建设项目建设用地规划许可证批前公示

用地单位	商洛市应急管理局
用地项目名称	商洛市航空护林站建设项目
用地位置	丹凤县商镇通用机场
用地性质	
用地面积	3503.29 m ²
公示日期	2025 年 5 月 14 日至 2025 年 5 月 22 日
附 图	总平面图

监督电话：0914-3371627

丹凤县行政审批服务局

2025 年 5 月 14 日



中智投工程管理有限公司
规划出图专用章
证书编号：陕自资规乙字23610036
陕西省自然资源厅核准




商洛市航空护林站建设项目 规划设计总平面图	
设计总负责人	李楠
专业负责人	周攀
审核	周攀
校对	李佩青
设计	周文彬
制图	周文彬

图例	
	拟建建筑
	道路
	铁路
	建筑出入口
	用电范围

技术经济指标	
项目	数量
总用地面积	3503.29m² (5.25亩)
总建筑面积	4520m²
其中：拟建综合楼	4500m²
中：索降训练塔	20m²
建筑基底面积	1234m²
容积率	1.29
建筑密度	35.2%
绿地率	19.9%

6103200205
2023.4.15

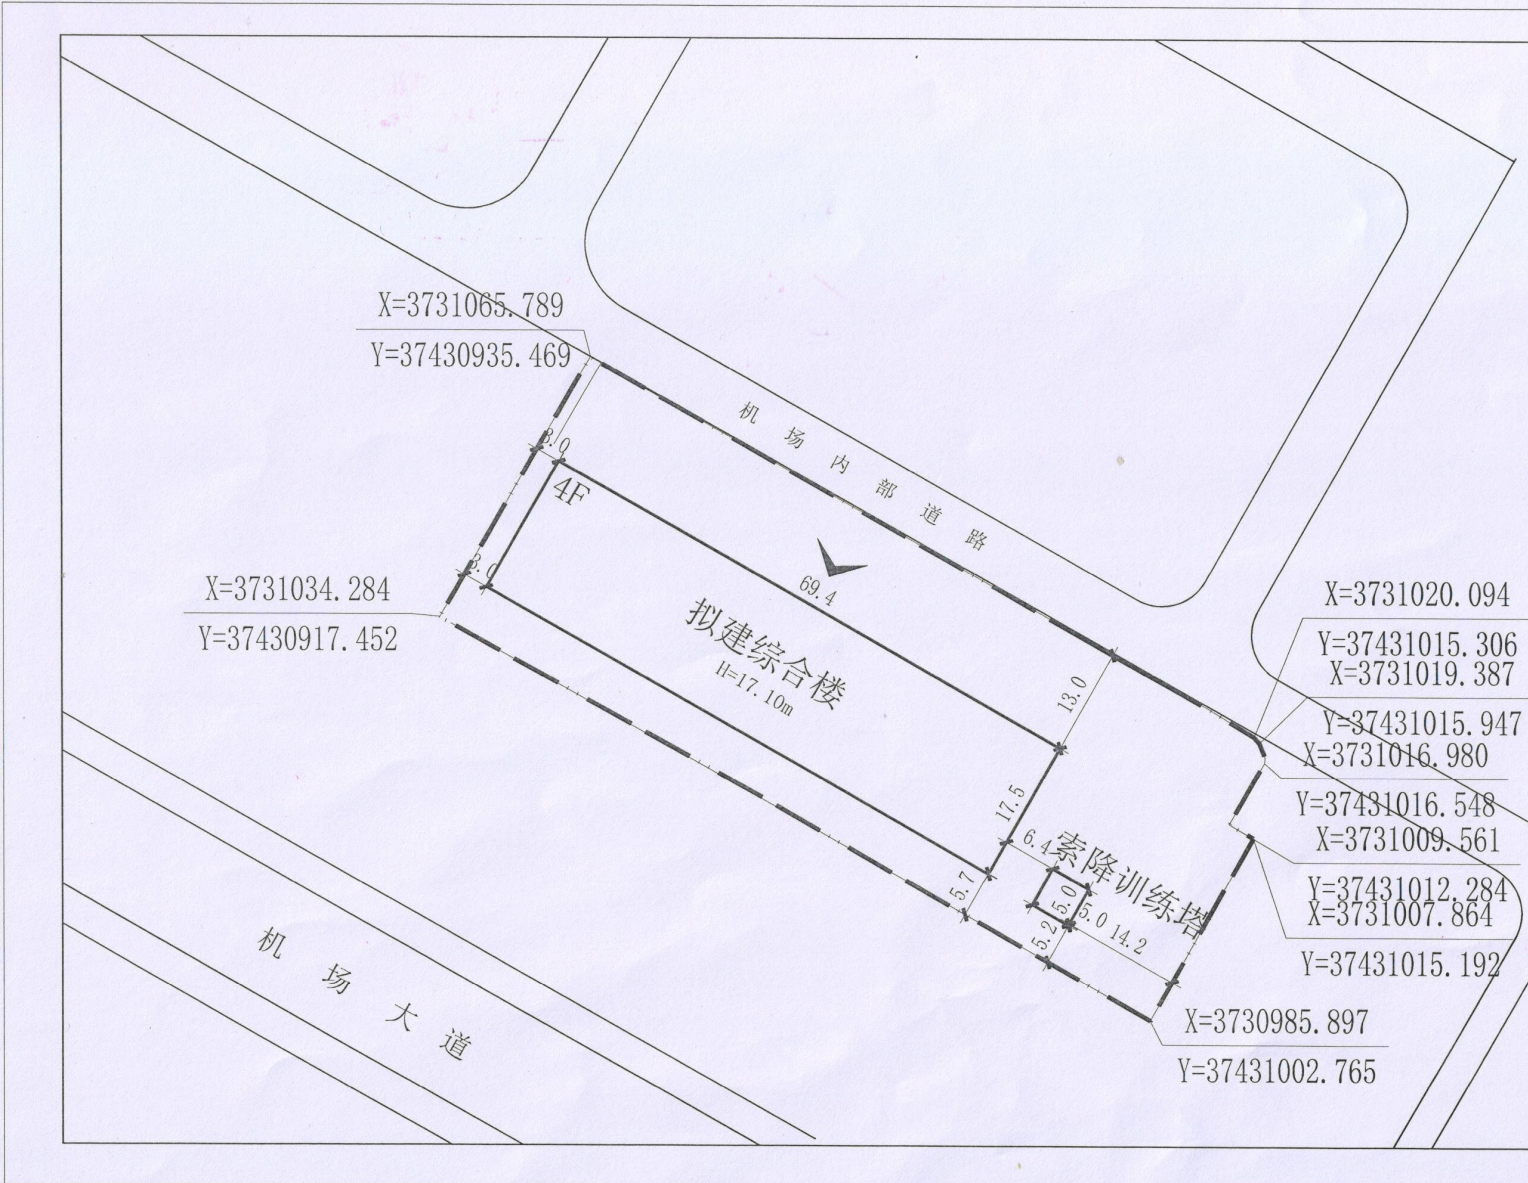

经初审符合规划后期以专家
评审通过总平面图为准